


RZUT
Pomieszczenie 3.03_Sala konferencyjna
duża
skala 1:50

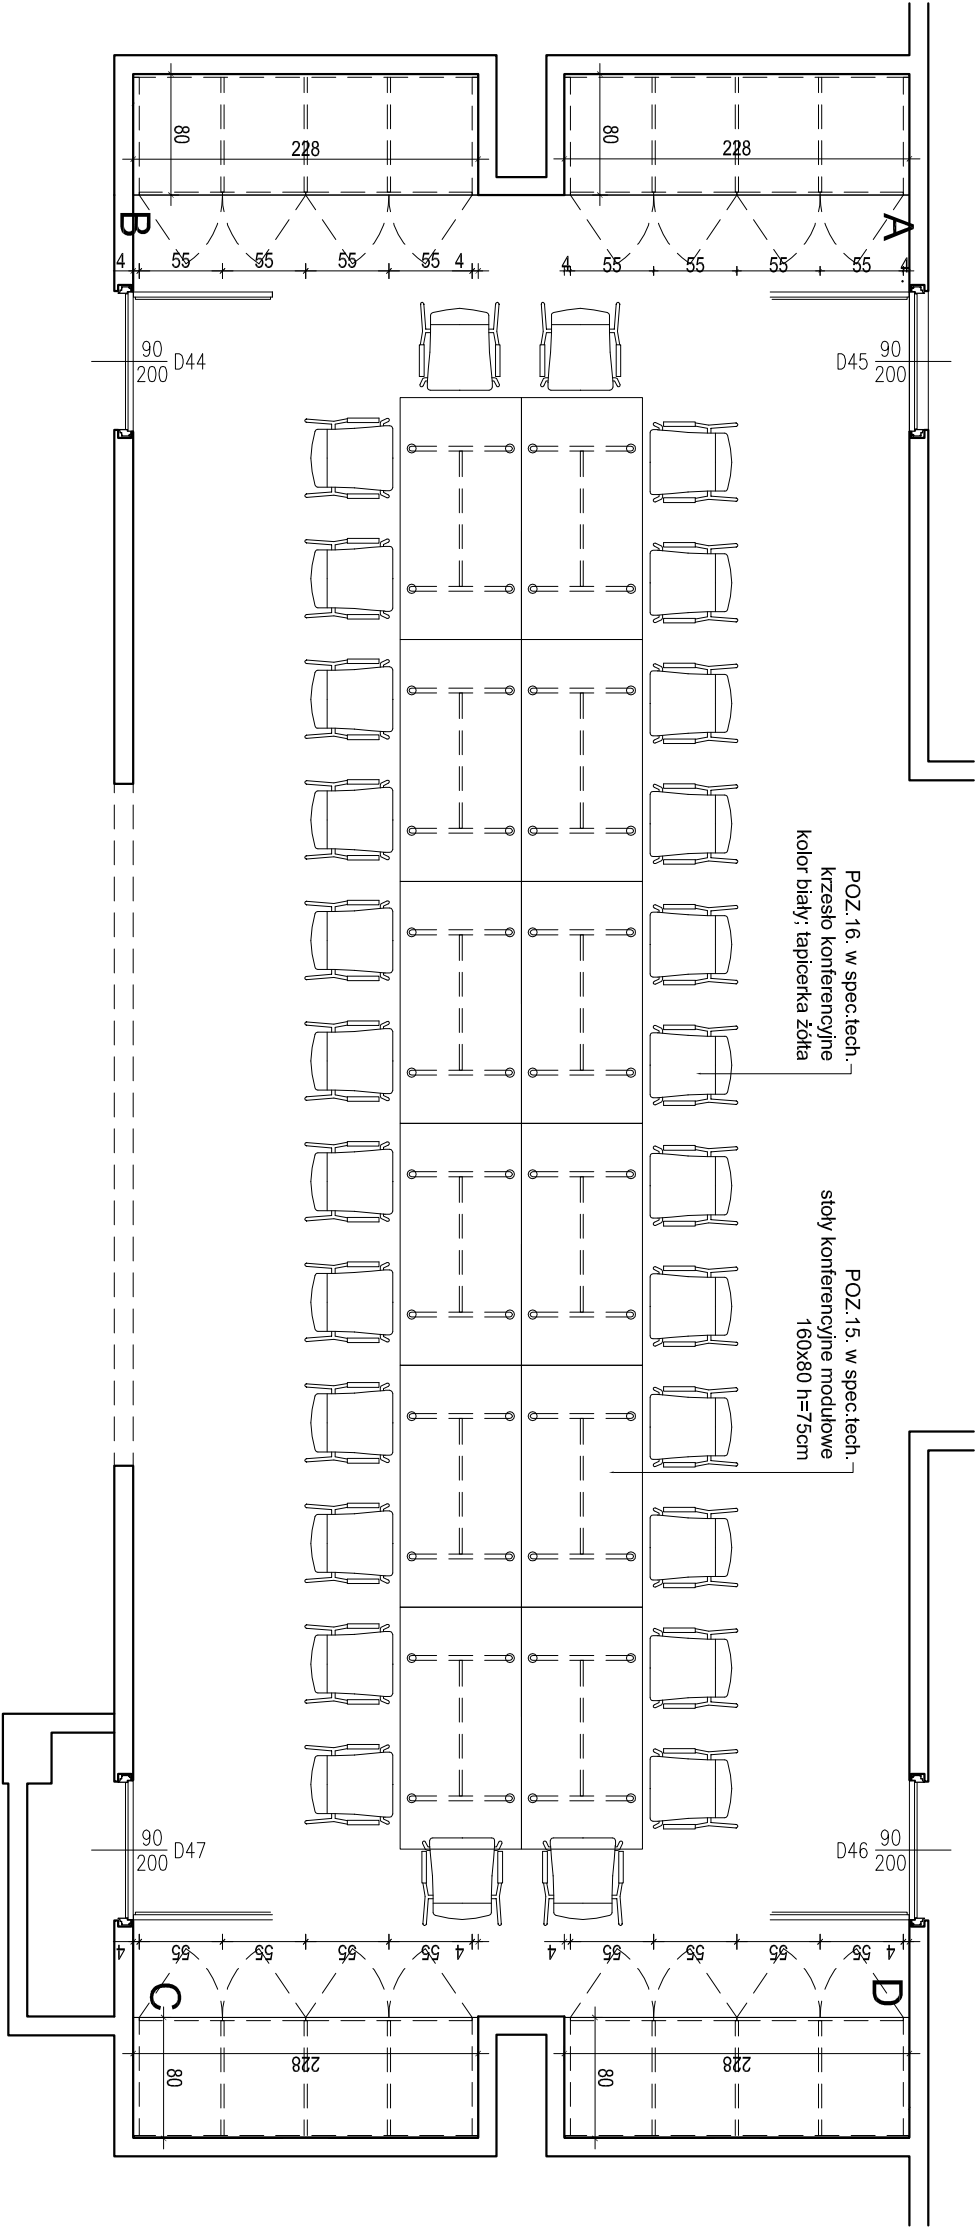

Uwaga: 1.Wymiary podano w centymetrach a przekroje w metrach (mnpjms).

2.Powierzchnia licznos waga PNISO 8836:1997

3.Wymiary należy sprawdzić na budowie

4.Wszystkie zmiany projektowe uzgodnić z projektantem

Przedstawiony projekt stanowi projekt wykonawczy i nie jest dokumentem o charakterze prawnym. Wszelkie zmiany projektu należy zgłaszać do autora projektu. 

Biurowo projektowe: 2H+ ARCHITEKCI

40-082 KATOWICE UL. SOBIESKIEGO 7

biuro@2hplus.pl www.2hplus.pl 506 108 806

Tytuł: PROJEKT WNETRZ POMIESZCZENIA PRZEZNACZONYCH NA SIĘDZIBĘ KATOWICKIEJ SPECJALNEJ STREFY EKONOMICZNEJ

PODSTREFY GŁÓWNEJ, ZNAJDUJĄCYCH SIĘ NA KONDYGNACJACH +3 ORAZ +4

Adres: 44-122 Gliwice ul. Rybnicka 29

Projektant: mgr inż. arch. Łukasz Homan /

/ podpis mgr inż. arch. Anna Homan /

upr. spec. arch. nr 31/SL OKK/2014/II

Branża: ARCHITEKTURA

Faza: PROJEKT WNETRZ

Nazwa rysunku: Pom. 3.03. - Sala konferencyjna duża

Zabudowa meblowa i wyposażenie

Data: LISTOPAD 2017

Skala: 1:50

Numer rysunku: PWN-3.03.2