



WIDOK N-M zabudowa meblowa
Pomieszczenie 2.06_Pokój Biurowy mały
skala 1:30

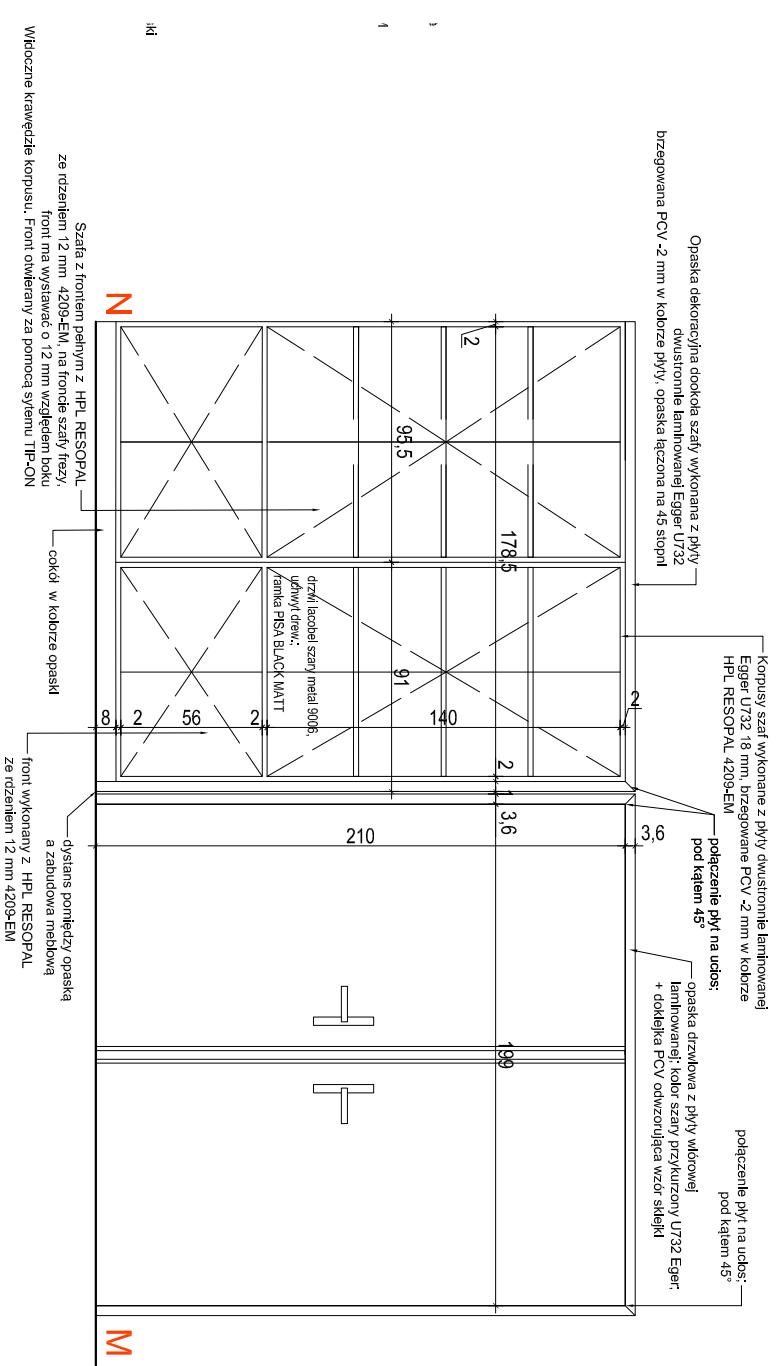

WIDOK O-N zabudowa meblowa
Pomieszczenie 2.06_Pokój Biurowy mały
skala 1:30

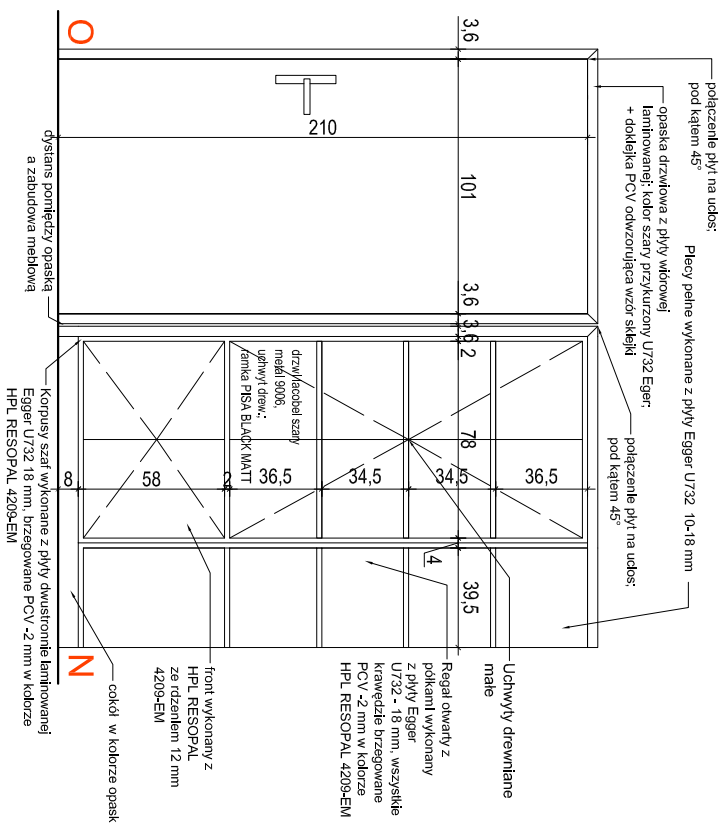

RZUT
Pomieszczenie 2.06_Pokój Biurowy mały
skala 1:30

464	2.07 KSER(
-----	---------------

KSER)

464 KSER(

Krzyszto