




RZUT
Pomieszczenie 2.11_Kuchnia
skala 1:25

Widok T-S
Pomieszczenie 2.11_Kuchnia
skala 1:25

Widok W-Y
Pomieszczenie 2.11_Kuchnia
skala 1:25

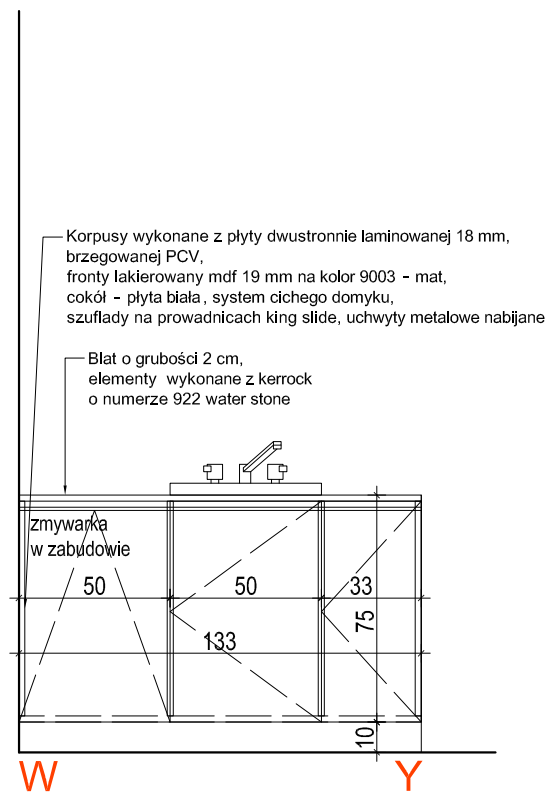

Widok U-T
Pomieszczenie 2.11_Kuchnia
skala 1:25

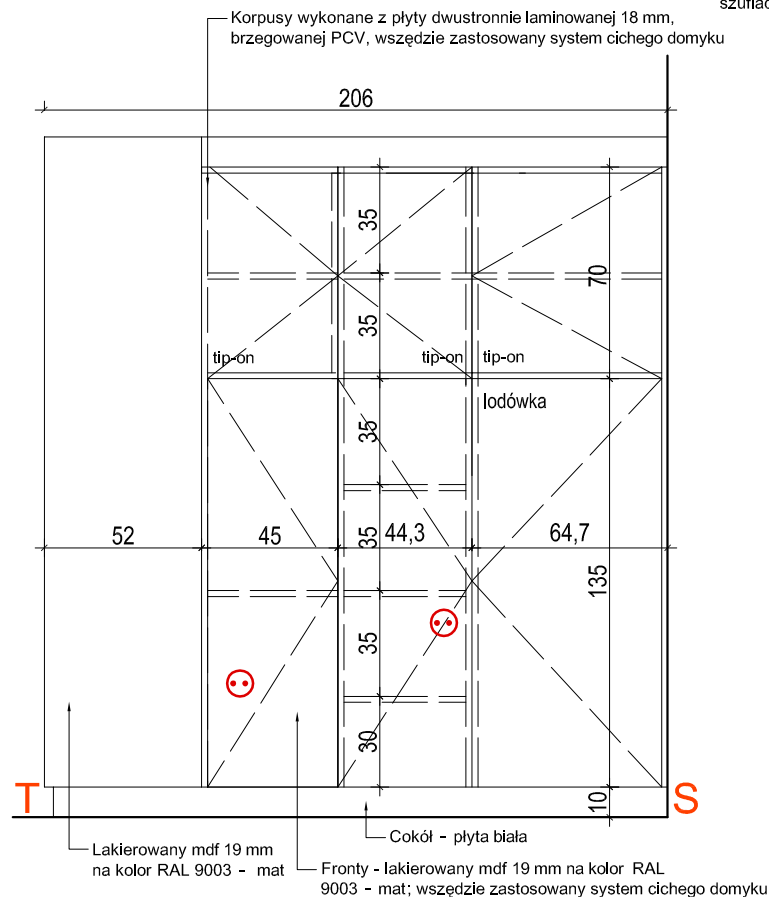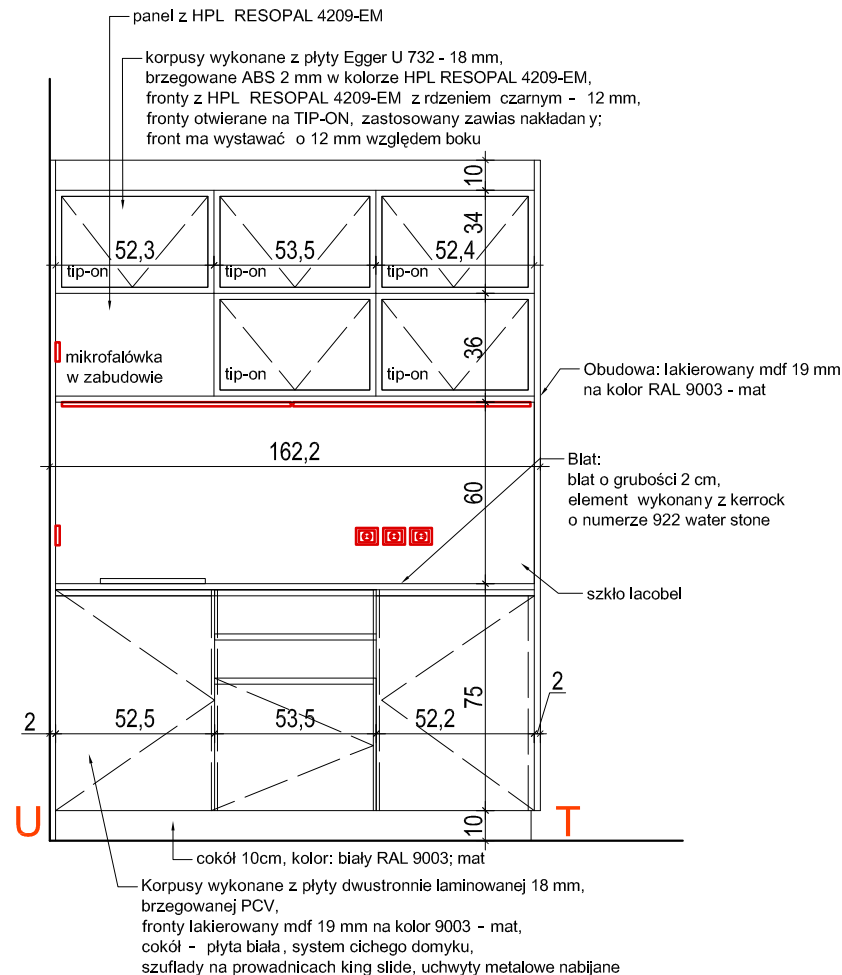

- Uwagi:
1. Wymiary podano w centymetrach a poziomy w metrach (m.m.p.m.).
 2. Powierzchnia liczona wg PN-ISO 9836:1997
 3. Wymiary należy sprawdzić na budowie
 4. Wszelkie zmiany projektowe uzgodnić z projektantem

Przedstawiony projekt chroniony prawem autorskim zgodnie z art. 11 ustawy o Prawie Autorskim i Prawach Pokrewnych z dnia 4 lutego 1994r. (Dz. U. Nr 24 poz. 83). Kopiowanie, publikacja oraz wszelkie inne formy wykorzystania projektu bez zgody autora jest zabronione.

Biuro projektowe: 2H+ ARCHITEKCI 40-082 KATOWICE UL. SOBIESKIEGO 7 biuro@2hplus.pl, www.2hplus.pl, 506 108 806	
Tytuł:	PROJEKT WNĘTRZ POMIESZCZEŃ PRZEZNACZONYCH NA SIEDZIBĘ KATOWICKIEJ SPECJALNEJ STREFY EKONOMICZNEJ PODSTREFY GLIWICKIEJ, ZNAJDUJĄCYCH SIĘ NA KONDYGNACJACH +3 ORAZ +4
Adres:	44-122 Gliwice ul. Rybnicka 29
Projektanci: / podpis	mgr inż. arch. Łukasz Homan / mgr inż. arch. Anna Homan / upr. spec. arch. nr 31/SLOKK/2014/II
Branża:	ARCHITEKTURA
Faza:	PROJEKT WNĘTRZ
Nazwa rysunku:	Pom. 2.11. - Kuchnia Zabudowa meblowa i wyposażenie, widoki W-Y, T-S, U-T
Data:	LISTOPAD 2017
Skala:	1:25
Numer rysunku:	PWn-2.11