RZUT
Pomieszczenie 2.07_Pokój ksero/serwer
skala 1:25

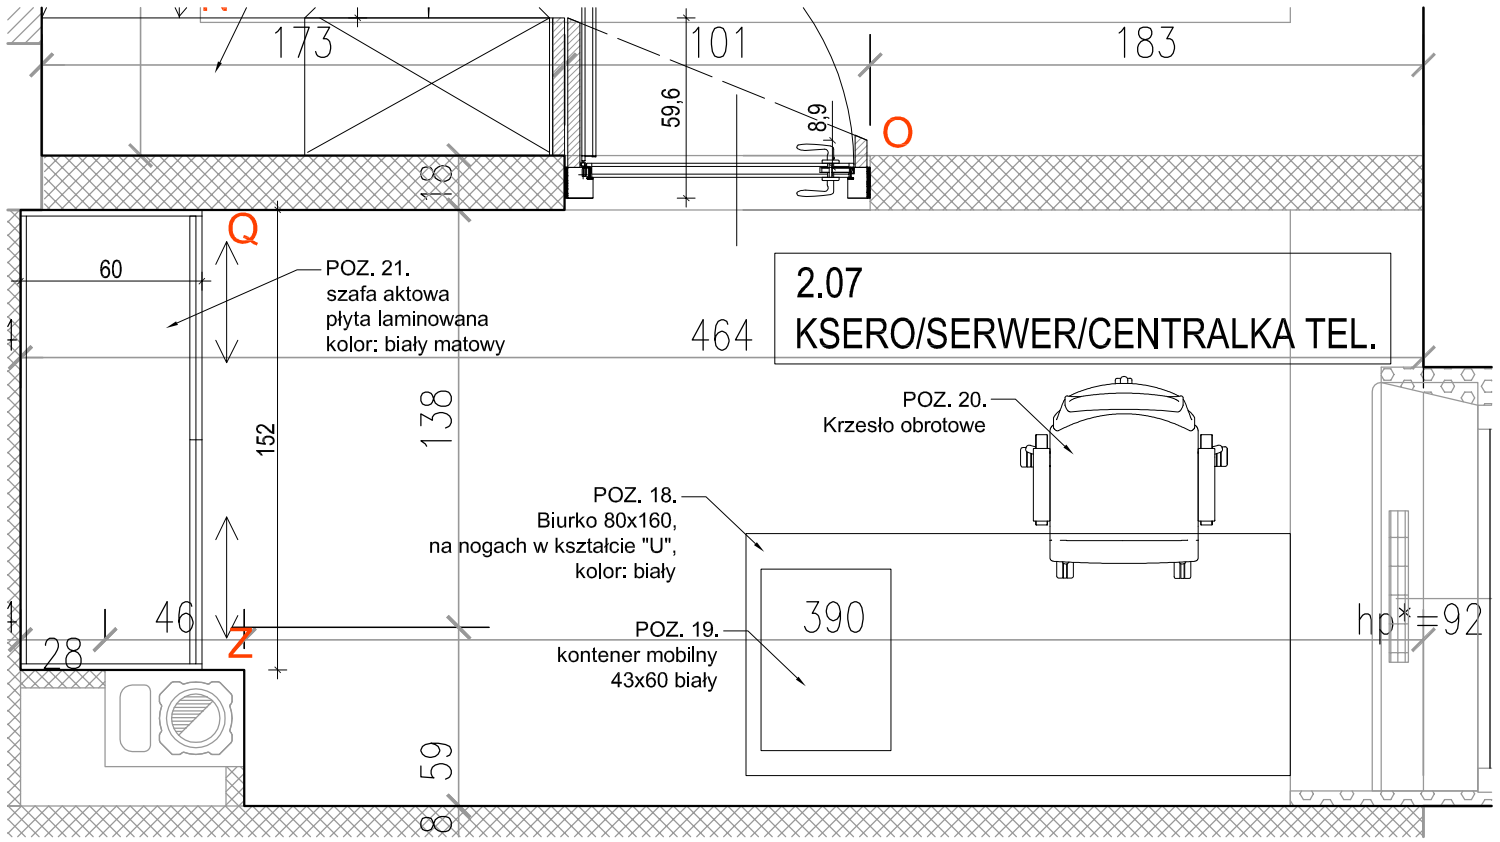

Widok Z-Q Pomieszczenie 2.07_Pokój ksero/serwer
skala 1:25

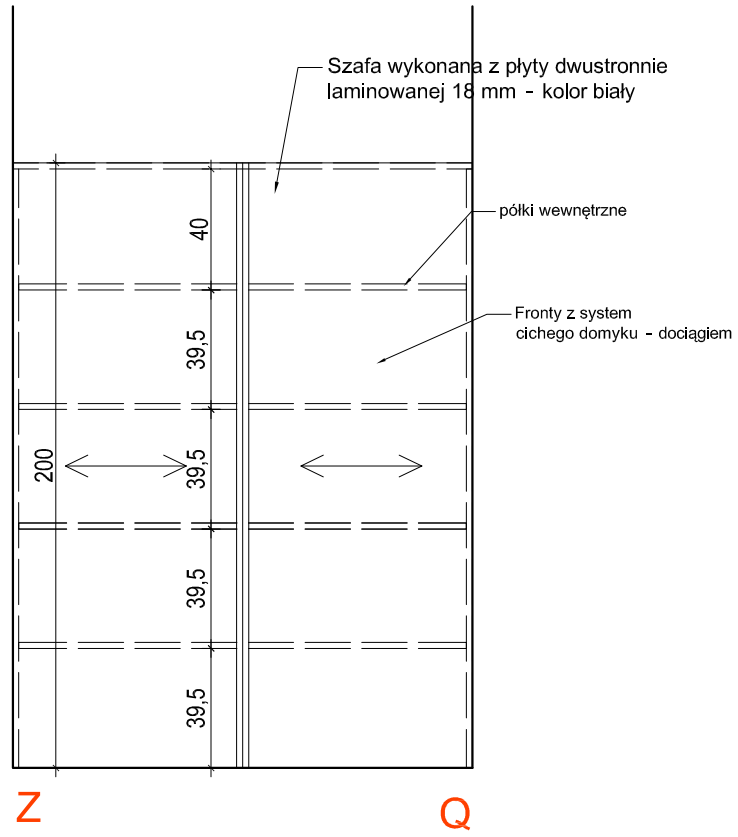

Widok R-P Pomieszczenie 2.12_Szatnia
skala 1:25

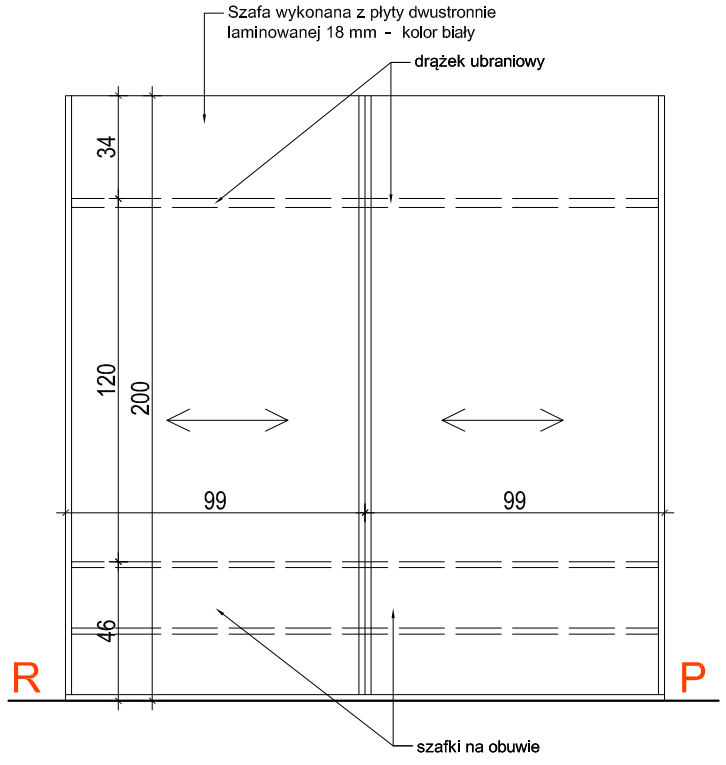

RZUT
Pomieszczenie 2.12_Szatnia
skala 1:25

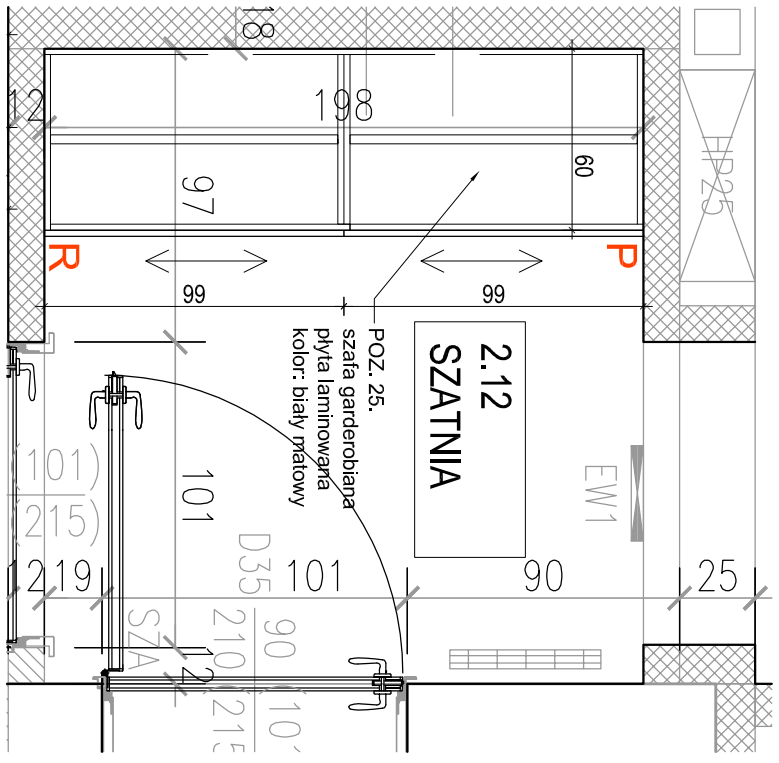

Uwagi:
1.Wymiary podano w centymetrach a poziomy w metrach (m.n.p.m.)
2.Powierzchnia liczona wg PN-ISO 9836:1997
3.Wymiary należy sprawdzić na budowie
4.Wszelkie zmiany projektowe uzgodnić z projektantem

Przedmiotowy projekt chroniony prawem autorskim zgodnie z art.1 i nast. Ustawy o Prawie Autorskim i Prawach Pokrewnych z dnia 4lutego 1994r (Dz.U.Nr 24 poz.83). Kopiowanie, publikacja oraz wszelkie inne formy wykorzystania projektu bez zgody autora jest zabronione.

Biuro projektowe: 2H+ ARCHITEKCI
40-082 KATOWICE UL.SOBIESKIEGO 7
biuro@2hplus.pl, www.2hplus.pl, 506 108 806

Tytuł: **PROJEKT WNĘTRZ POMIESZCZEŃ PRZEZNACZONYCH NA SIEDZIBĘ KATOWICKIEJ SPECJALNEJ STREFY EKONOMICZNEJ PODSTREFY GLIWICKIEJ, ZNAJDUJĄCYCH SIĘ NA KONDYGNACJACH +3 ORAZ +4**

Adres: 44-122 Gliwice ul. Rybnicka 29

Projektanci: / podpis
mgr inż. arch. Łukasz Homan /
mgr inż. arch. Anna Homan /
upr. spec. arch. nr 31/SLOKK/2014/II

Branża: ARCHITEKTURA

Faza: **PROJEKT WNĘTRZ**

Nazwa rysunku: **Pom. 2.07. - Pokój ksero/serwer**
Po.2.12. - Szatnia
Zabudowa meblowa i wyposażenie,widok R-P,Z-Q,

Data: LISTOPAD 2017

Skala: 1:25

Numer rysunku: **PWn-2.07**