


Widok A-B_Pomieszczenie 2.04

Pokój Prezesa

skala 1:30

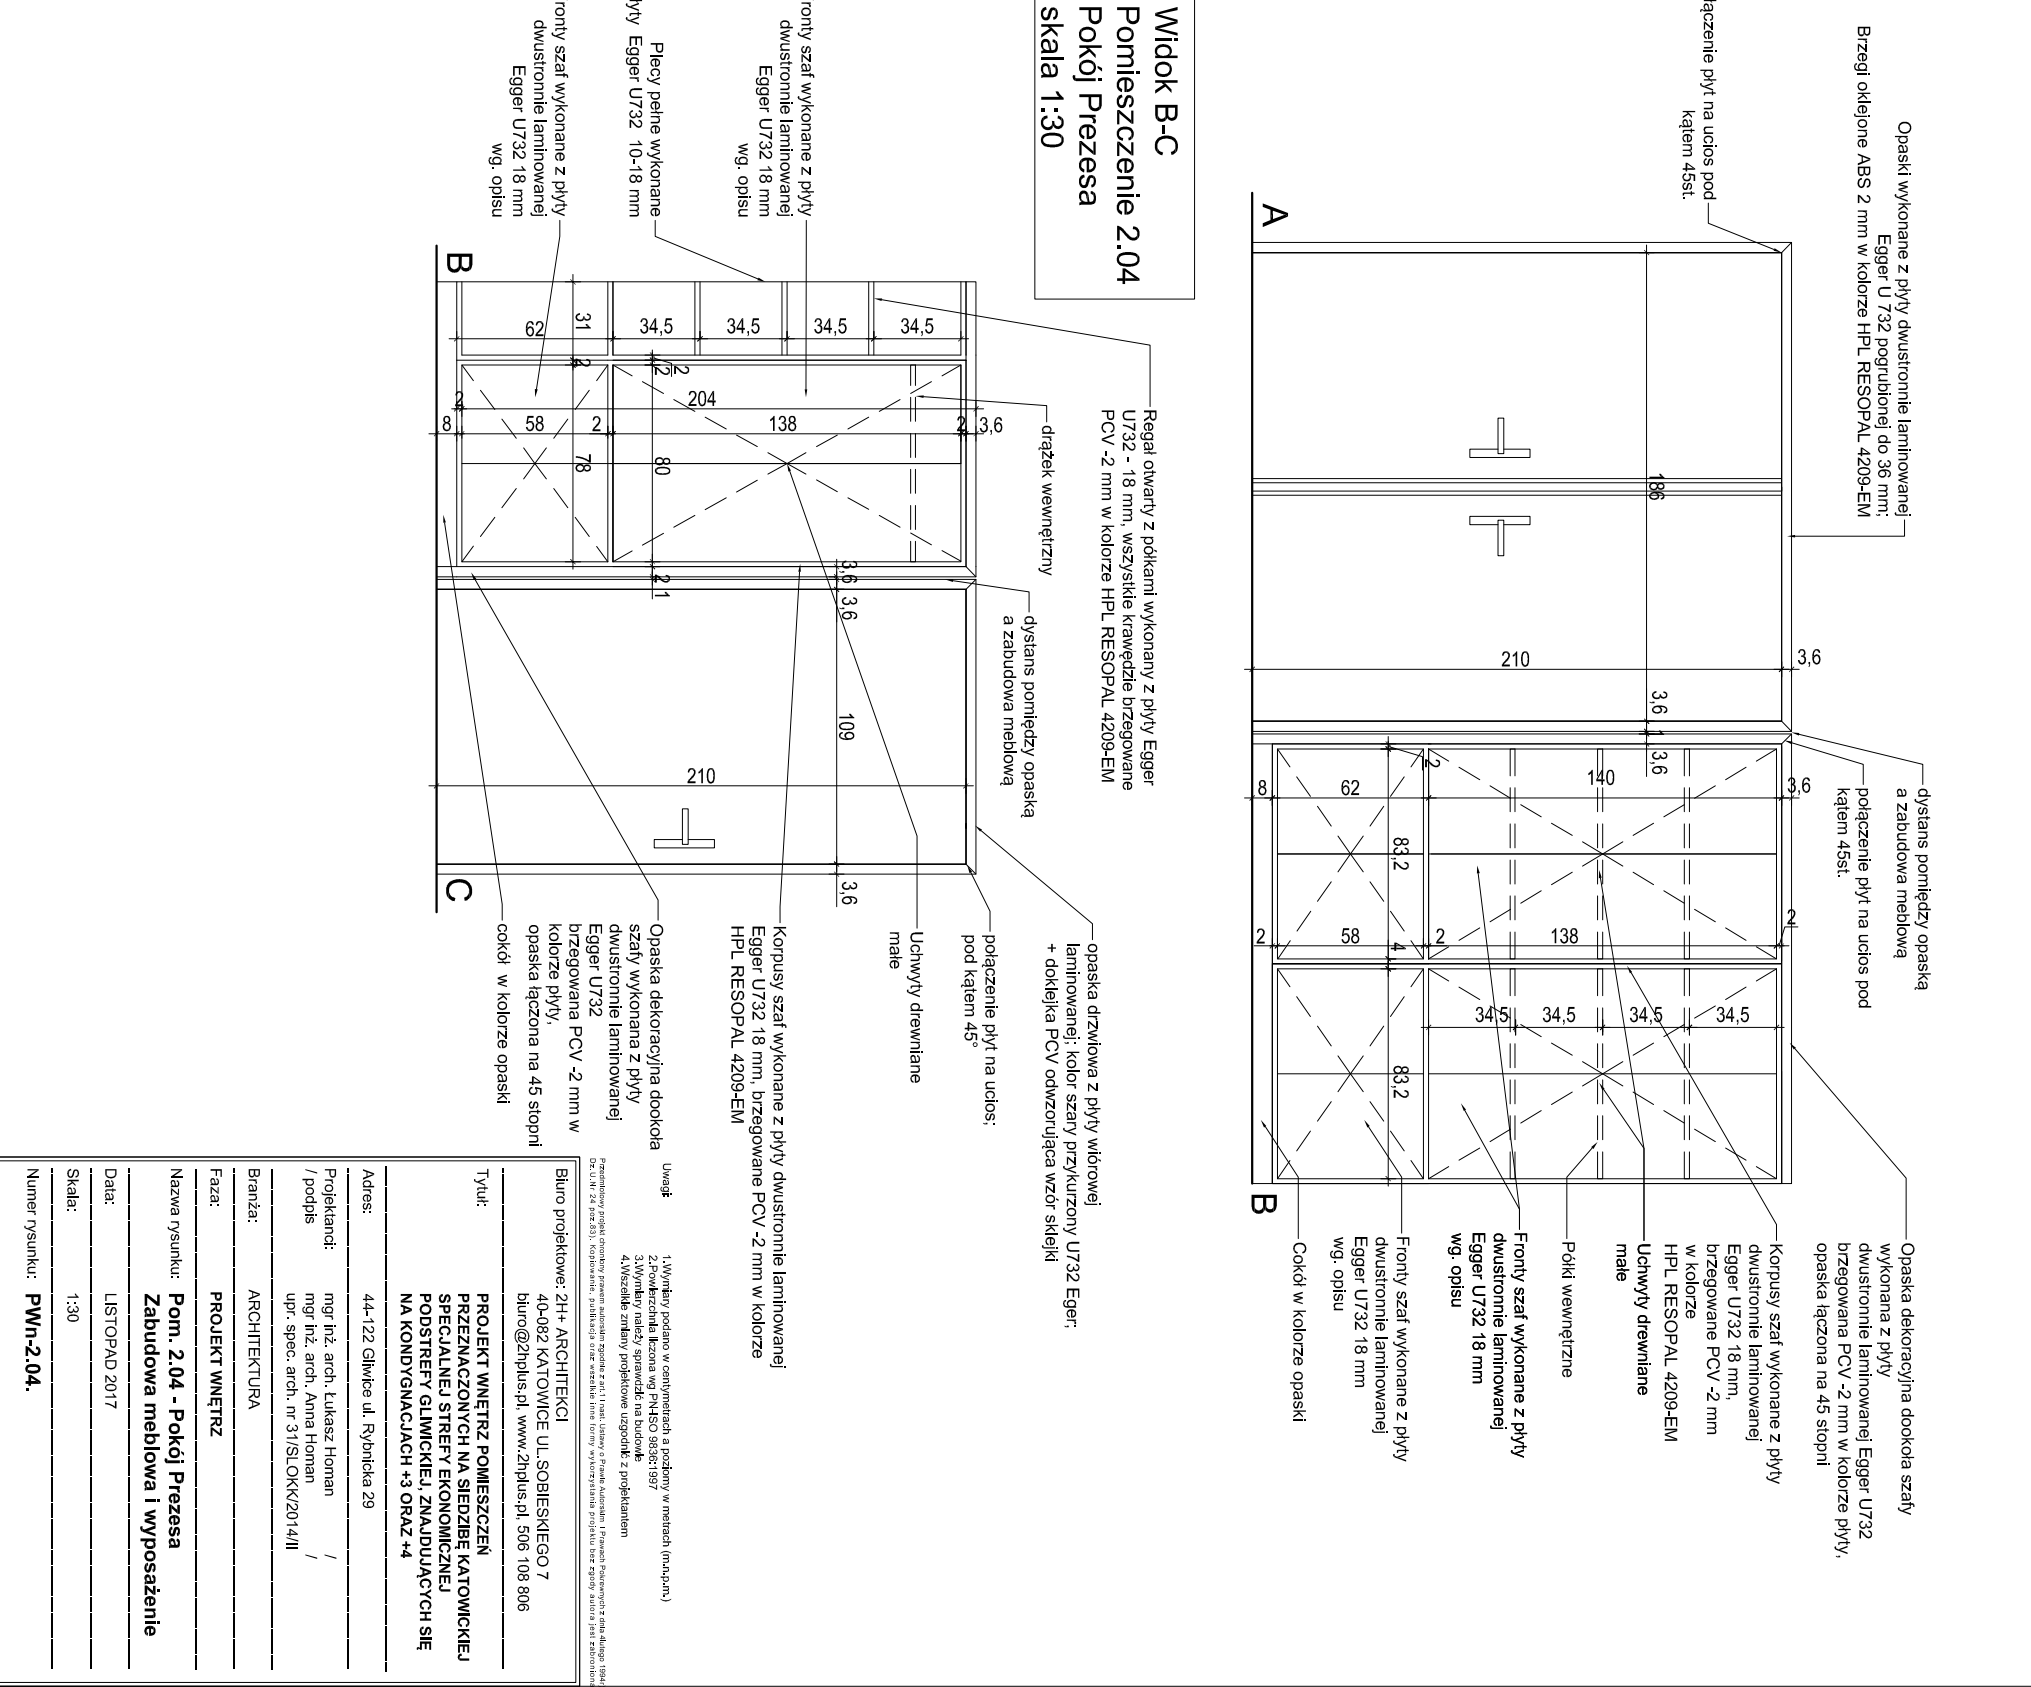

Regal otwarty z półkami wykonany z pływ Eger U732 - 18 mm, wszystkie krawędzie brzegowane PCV -2 mm w kolorze HPL RESOPAL 4209-EM

drzątek wewnętrzny

opaska drzwowa z pływ wiórowej laminowanej: kolor szary przykurzony U732 Eger + dodatkia PCV odznaczająca wzór sklejki

[illegible]
