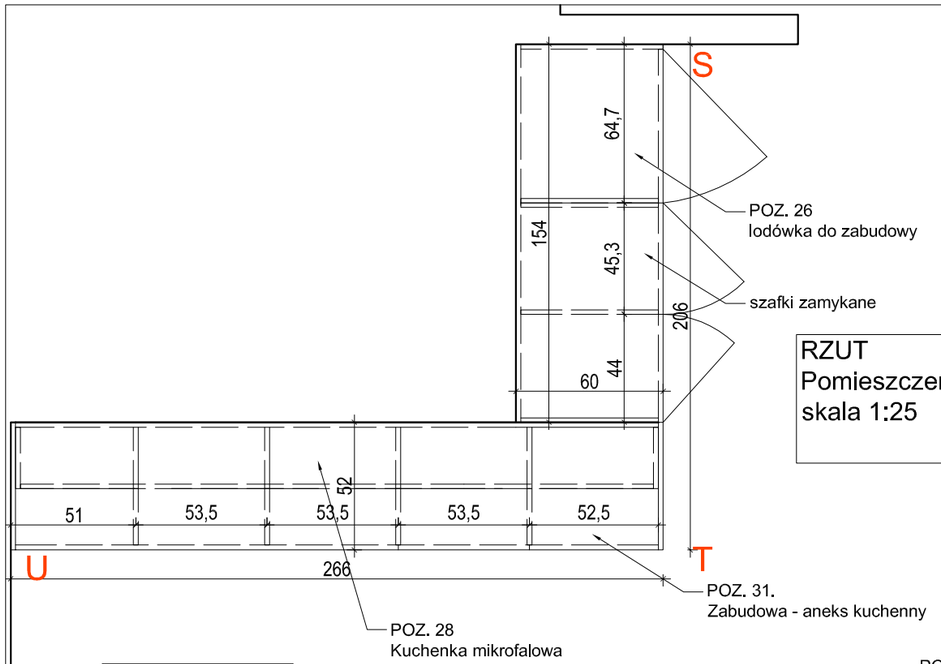

RZUT
Pomieszczenie 1.11_Kuchnia
skala 1:25

1.11
KUCHNIA

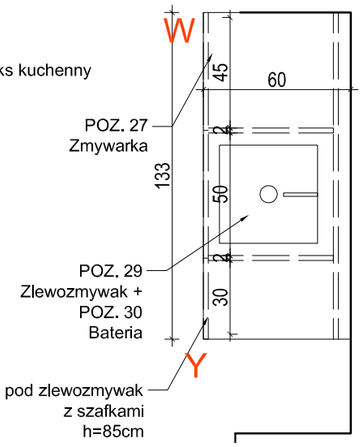

Widok W-Y
Pomieszczenie 1.11_Kuchnia
skala 1:25

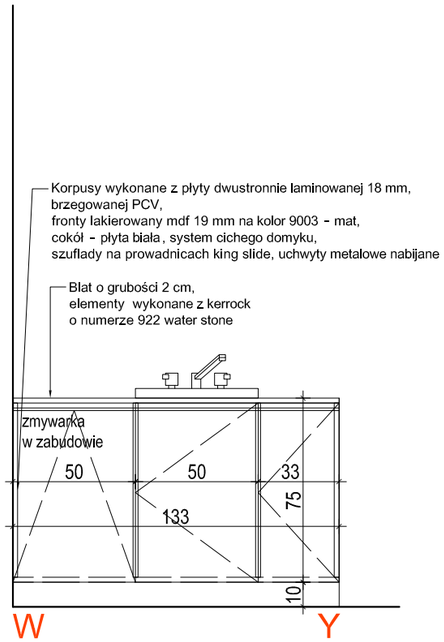

Widok T-S
Pomieszczenie 1.11_Kuchnia
skala 1:25

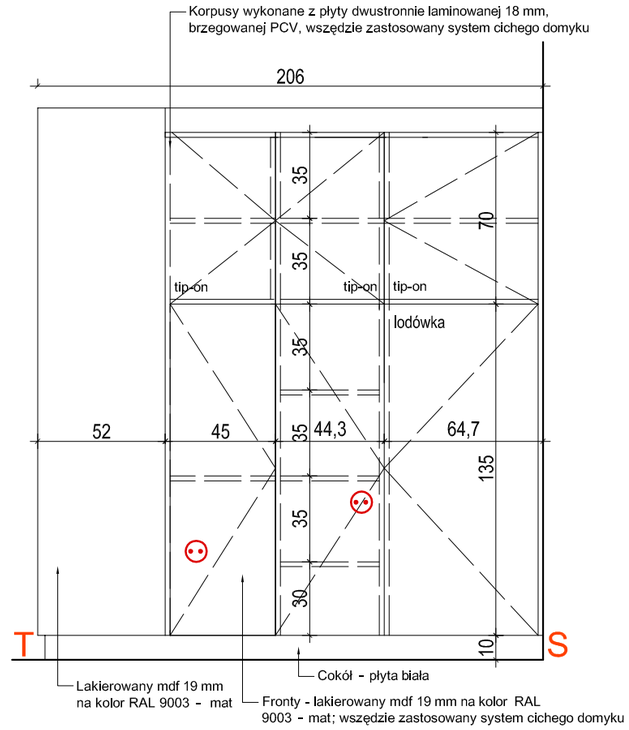

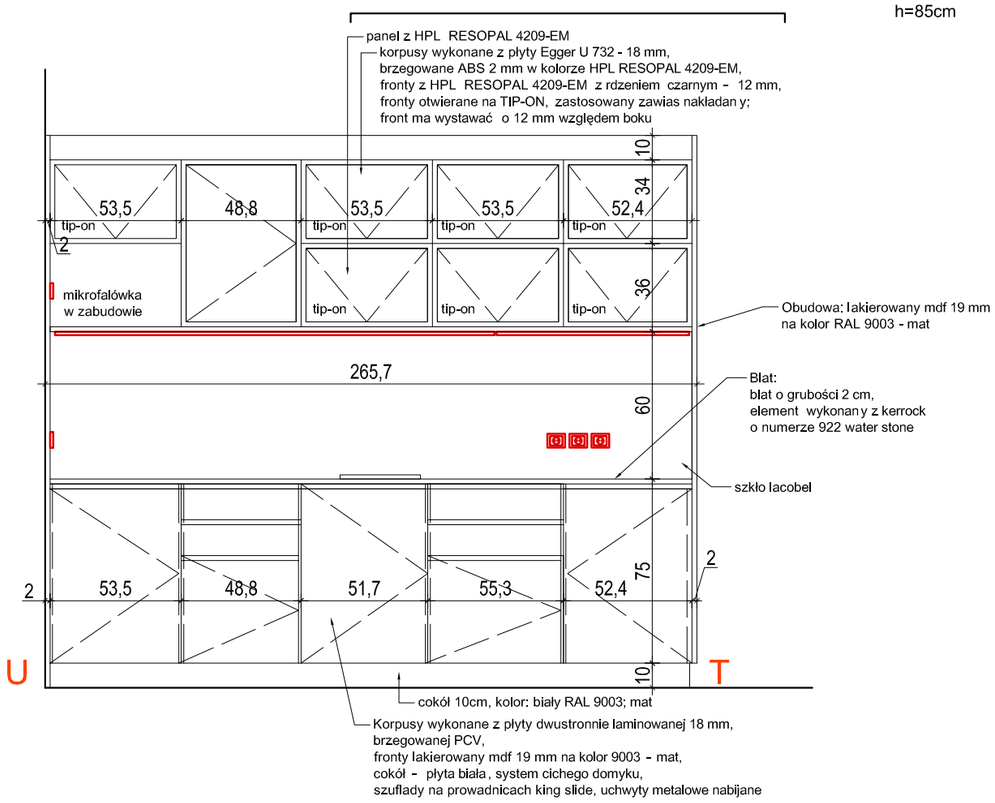

Widok U-T Pomieszczenie
1.11_Kuchnia
skala 1:25

Uwagi:
1. Wymiary podano w centymetrach a poziomy w metrach (m.n.p.m.)
2. Powierzchnia liczona wg PN-ISO 9836:1997
3. Wymiary należy sprawdzić na budowie
4. Wszelkie zmiany projektowe uzgodnić z projektantem

Przedmiotowy projekt chroniony prawem autorskim zgodnie z art.1 i nast. Ustawy o Prawie Autorskim i Prawach Pokrewnych z dnia 4lutego 1994r (Dz.U.Nr 24 poz.83). Kopiowanie, publikacja oraz wszelkie inne formy wykorzystania projektu bez zgody autora jest zabronione.

Biuro projektowe:	2H+ ARCHITEKCI 40-082 KATOWICE UL.SOBIESKIEGO 7 biuro@2hplus.pl, www.2hplus.pl, 506 108 806
Tytuł:	**PROJEKT WNĘTRZ POMIESZCZEŃ PRZEZNACZONYCH NA SIEDZIBĘ KATOWICKIEJ SPECJALNEJ STREFY EKONOMICZNEJ PODSTREFY GLIWICKIEJ, ZNAJDUJĄCYCH SIĘ NA KONDYGNACJACH +3 ORAZ +4**
Adres:	44-122 Gliwice ul. Rybnicka 29
Projektanci: / podpis	mgr inż. arch. Łukasz Homan / mgr inż. arch. Anna Homan / upr. spec. arch. nr 31/SLOKK/2014/II
Branża:	ARCHITEKTURA
Faza:	**PROJEKT WNĘTRZ**
Nazwa rysunku:	**Pom. 1.11. - Kuchnia Zabudowa meblowa i wyposażenie,widoki W-Y,T-S, U-T**
Data:	LISTOPAD 2017
Skala:	1:25
Numer rysunku:	**PWn-2.11**