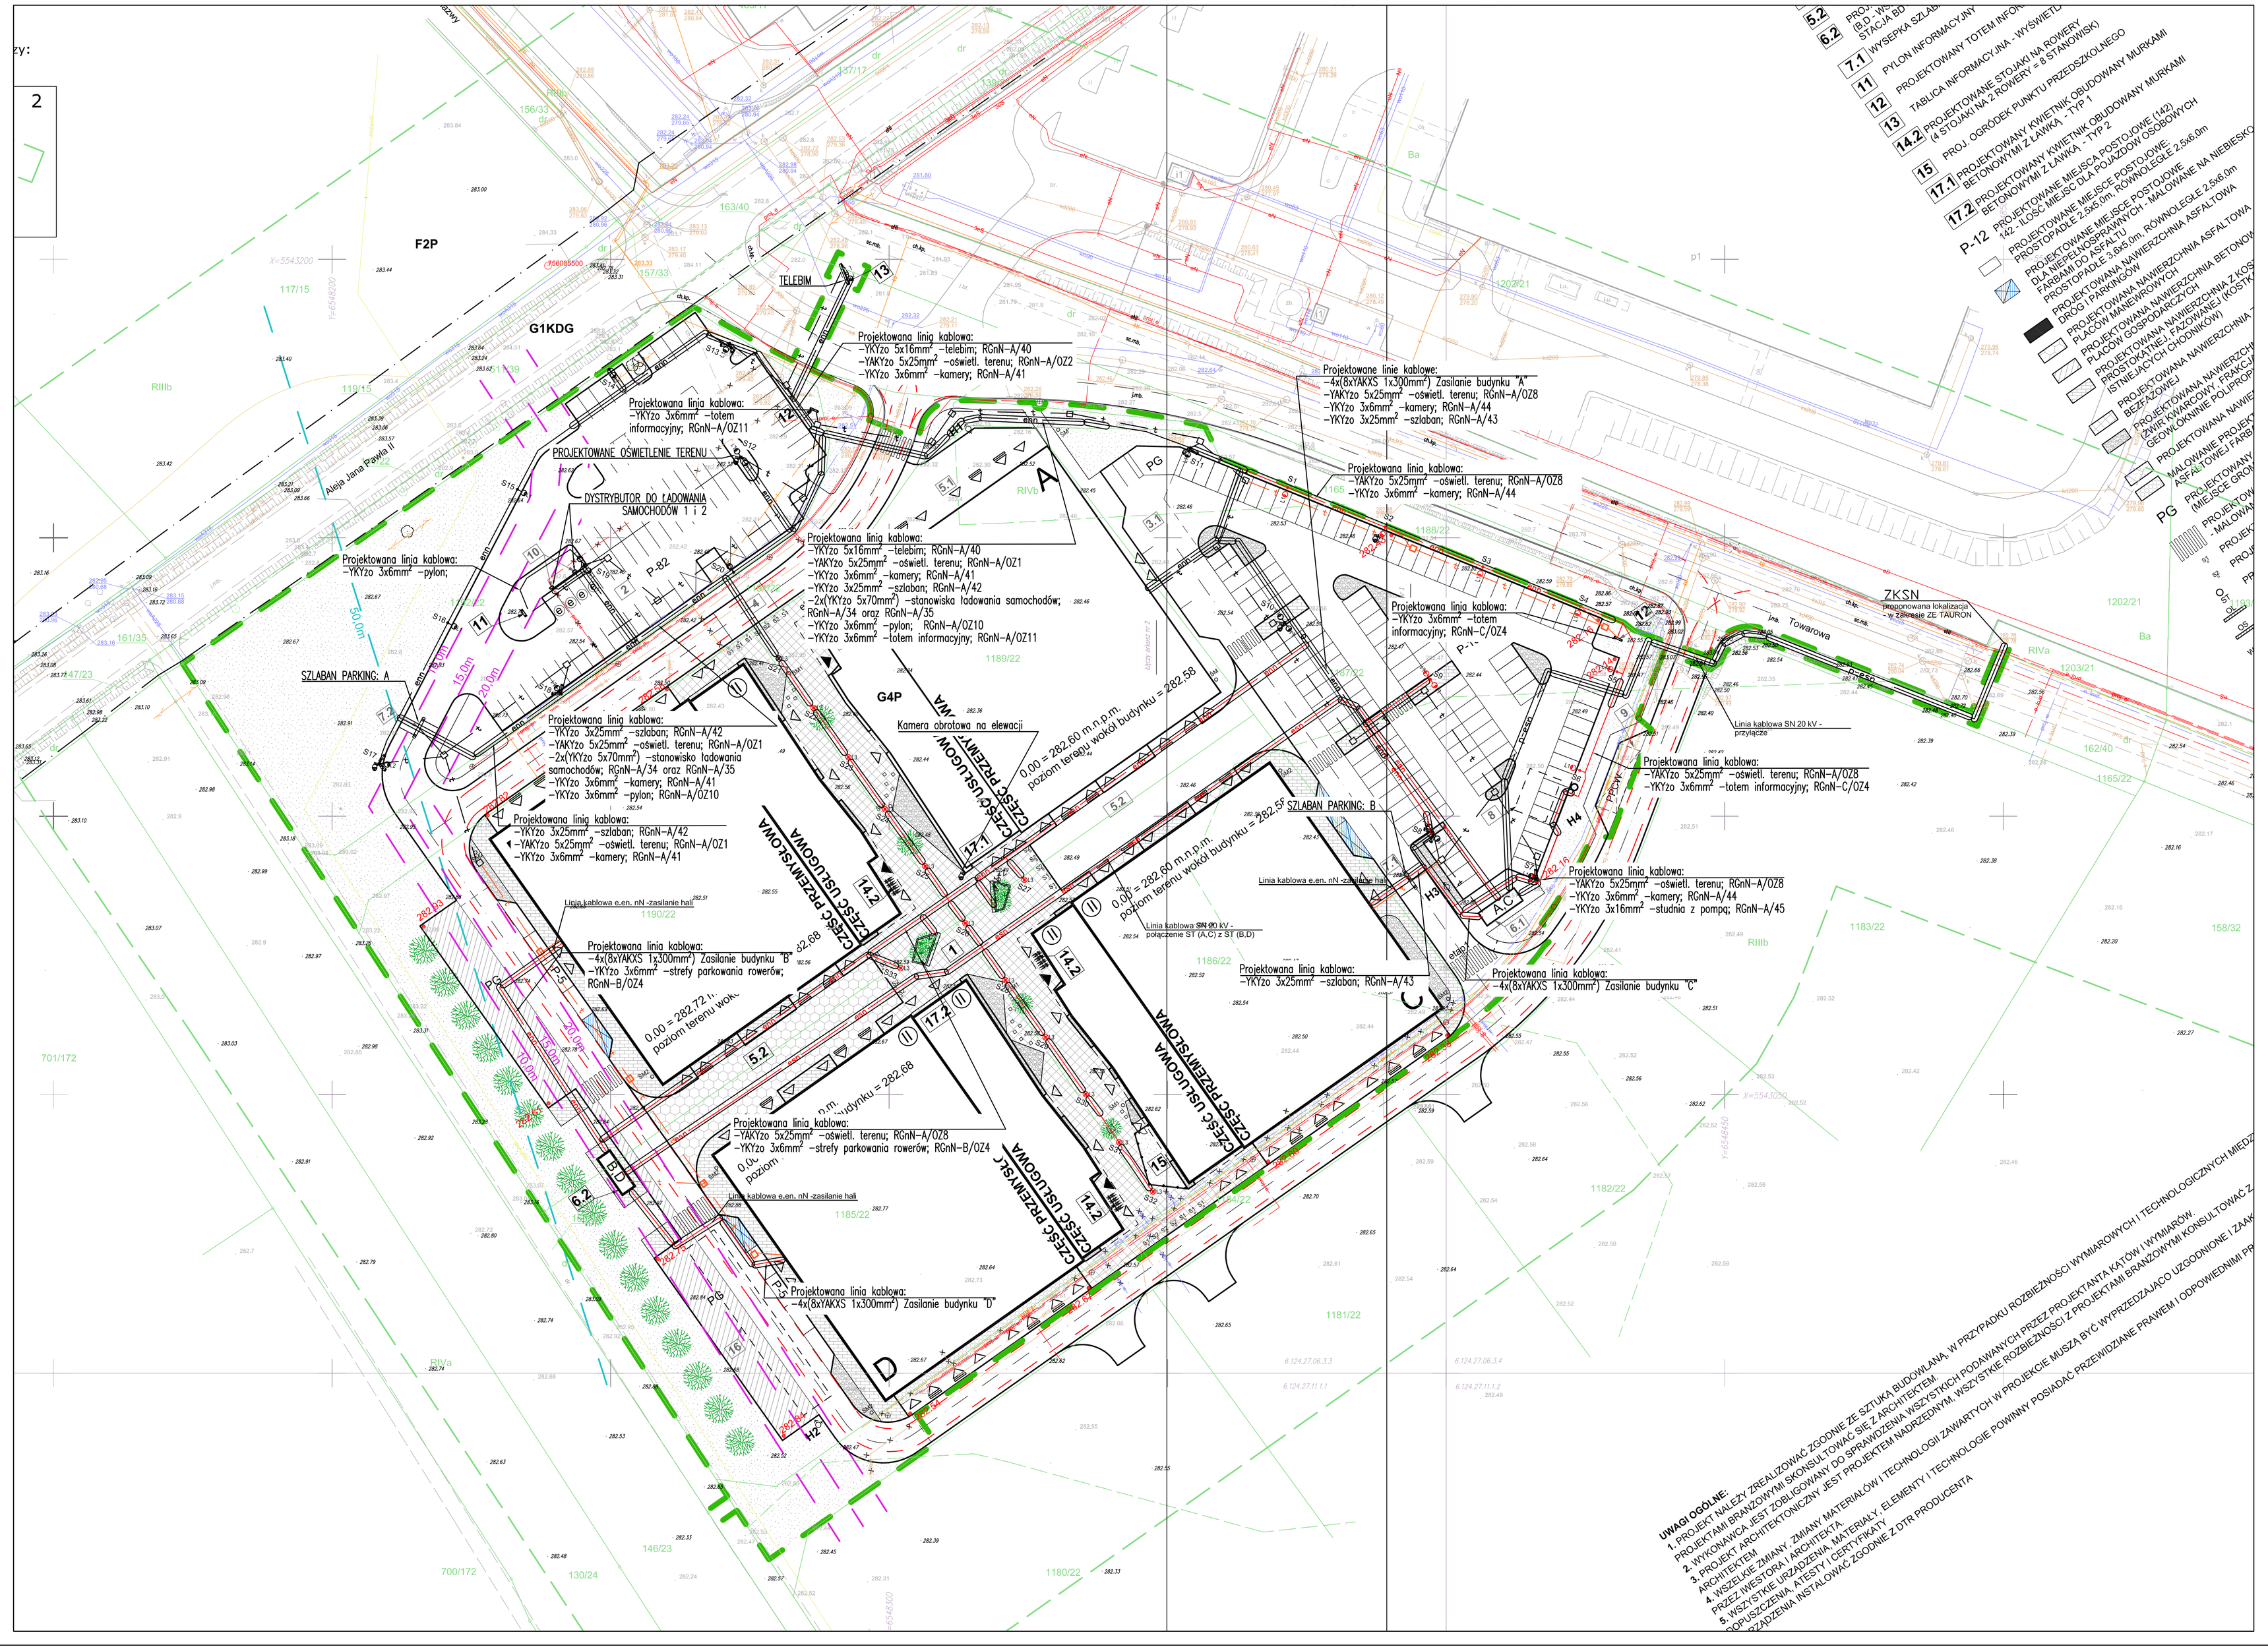
F2P
G1KDG
G4P
TELEBIM
PROJEKTOWANE OŚWIETLENIE TERENU
DYSTRYBUTOR DO ŁADOWANIA SAMOCHODÓW 1 i 2
SZLABAN PARKING: A
SZLABAN PARKING: B
Aleja Jana Pawła II
CZĘŚĆ PRZEMYSŁOWA
CZĘŚĆ USŁUGOWA
Towarowa
ZKSN
Proponowana lokalizacja w zakresie ZE TAURON
Kamera obrotowa na elewacji
0.00 = 282.60 m.n.p.m. poziom terenu wokół budynku = 282.58
0.00 = 282.72 m.n.p.m. poziom terenu wokół budynku = 282.68
0.00 = 282.60 m.n.p.m. poziom terenu wokół budynku = 282.58
Linia kablowa SN 20 kV - przyłącze
Linia kablowa SN 20 kV - połączenie ST (A,C) z ST (B,D)
Linia kablowa e.en. nN -zasilanie hali
Projektowana linia kablowa:
-YKYżo 5x16mm² -telebim; RGnN-A/40
-YKYżo 5x25mm² -oświetl. terenu; RGnN-A/OZ2
-YKYżo 3x6mm² -kamery; RGnN-A/41
Projektowana linia kablowa:
-YKYżo 3x6mm² -totem informacyjny; RGnN-A/OZ11
Projektowana linia kablowa:
-YKYżo 3x6mm² -pylon;
Projektowana linia kablowa:
-YKYżo 3x25mm² -szlaban; RGnN-A/42
-YKYżo 5x25mm² -oświetl. terenu; RGnN-A/OZ1
-2x(YKYżo 5x70mm²) -stanowiska ładowania samochodów; RGnN-A/34 oraz RGnN-A/35
-YKYżo 3x6mm² -kamery; RGnN-A/41
-YKYżo 3x6mm² -pylon; RGnN-A/OZ10
Projektowana linia kablowa:
-YKYżo 3x25mm² -szlaban; RGnN-A/42
-YKYżo 5x25mm² -oświetl. terenu; RGnN-A/OZ1
-YKYżo 3x6mm² -kamery; RGnN-A/41
Projektowana linia kablowa:
-YKYżo 5x16mm² -telebim; RGnN-A/40
-YKYżo 5x25mm² -oświetl. terenu; RGnN-A/OZ1
-YKYżo 3x6mm² -kamery; RGnN-A/41
-YKYżo 3x25mm² -szlaban; RGnN-A/42
-2x(YKYżo 5x70mm²) -stanowiska ładowania samochodów; RGnN-A/34 oraz RGnN-A/35
-YKYżo 3x6mm² -pylon; RGnN-A/OZ10
-YKYżo 3x6mm² -totem informacyjny; RGnN-A/OZ11
Projektowane linie kablowe:
-4x(8xYAKXS 1x300mm²) Zasilanie budynku "A"
-YAKYżo 5x25mm² -oświetl. terenu; RGnN-A/OZ8
-YKYżo 3x25mm² -szlaban; RGnN-A/43
Projektowana linia kablowa:
-YAKYżo 5x25mm² -oświetl. terenu; RGnN-A/OZ8
-YKYżo 3x6mm² -kamery; RGnN-A/44
Projektowana linia kablowa:
-YKYżo 3x6mm² -totem informacyjny; RGnN-C/OZ4
Projektowana linia kablowa:
-YAKYżo 5x25mm² -oświetl. terenu; RGnN-A/OZ8
-YKYżo 3x6mm² -kamery; RGnN-A/44
-YKYżo 3x16mm² -studnia z pompą; RGnN-A/45
Projektowana linia kablowa:
-YKYżo 3x25mm² -szlaban; RGnN-A/42
-YAKYżo 5x25mm² -oświetl. terenu; RGnN-A/OZ1
-YKYżo 3x6mm² -kamery; RGnN-A/41
Projektowana linia kablowa:
-4x(6xYAKXS 1x300mm²) Zasilanie budynku "B"
-YKYżo 3x6mm² -strefy parkowania rowerów; RGnN-B/OZ4
Projektowana linia kablowa:
-YKYżo 5x25mm² -oświetl. terenu; RGnN-A/OZ8
-YKYżo 3x6mm² -strefy parkowania rowerów; RGnN-B/OZ4
Projektowana linia kablowa:
-4x(6xYAKXS 1x300mm²) Zasilanie budynku "C"
Projektowana linia kablowa:
-4x(6xYAKXS 1x300mm²) Zasilanie budynku "D"
PROJEKTOWANY TOTEM INFORMACYJNY
TABLICA INFORMACYJNA - WYSWIETLACZ
PROJEKTOWANY KWIETNIK OBUDOWANY MURKAMI
PROJEKTOWANY KWIETNIK OBUDOWANY MURKAMI
PROJEKTOWANE MIEJSCE POSTOJOWE
PROJEKTOWANE MIEJSCE POSTOJOWE
PROJEKTOWANE MIEJSCE POSTOJOWE
PROJEKTOWANA NAWIERZCHNIA BETONOWA
PROJEKTOWANA NAWIERZCHNIA ASFALTOWA
PROJEKTOWANA NAWIERZCHNIA Z KOSTKI BRUKOWEJ
PROJEKTOWANA NAWIERZCHNIA ASFALTOWA
PROJEKTOWANA NAWIERZCHNIA ASFALTOWA
PROJEKTOWANA NAWIERZCHNIA ASFALTOWA
PROJEKTOWANA NAWIERZCHNIA ASFALTOWA
PROJEKTOWANE MIEJSCE POSTOJOWE
MALOWANIE PROJEKTOWANEJ ASFALTOWEJ NAWIERZCHNI