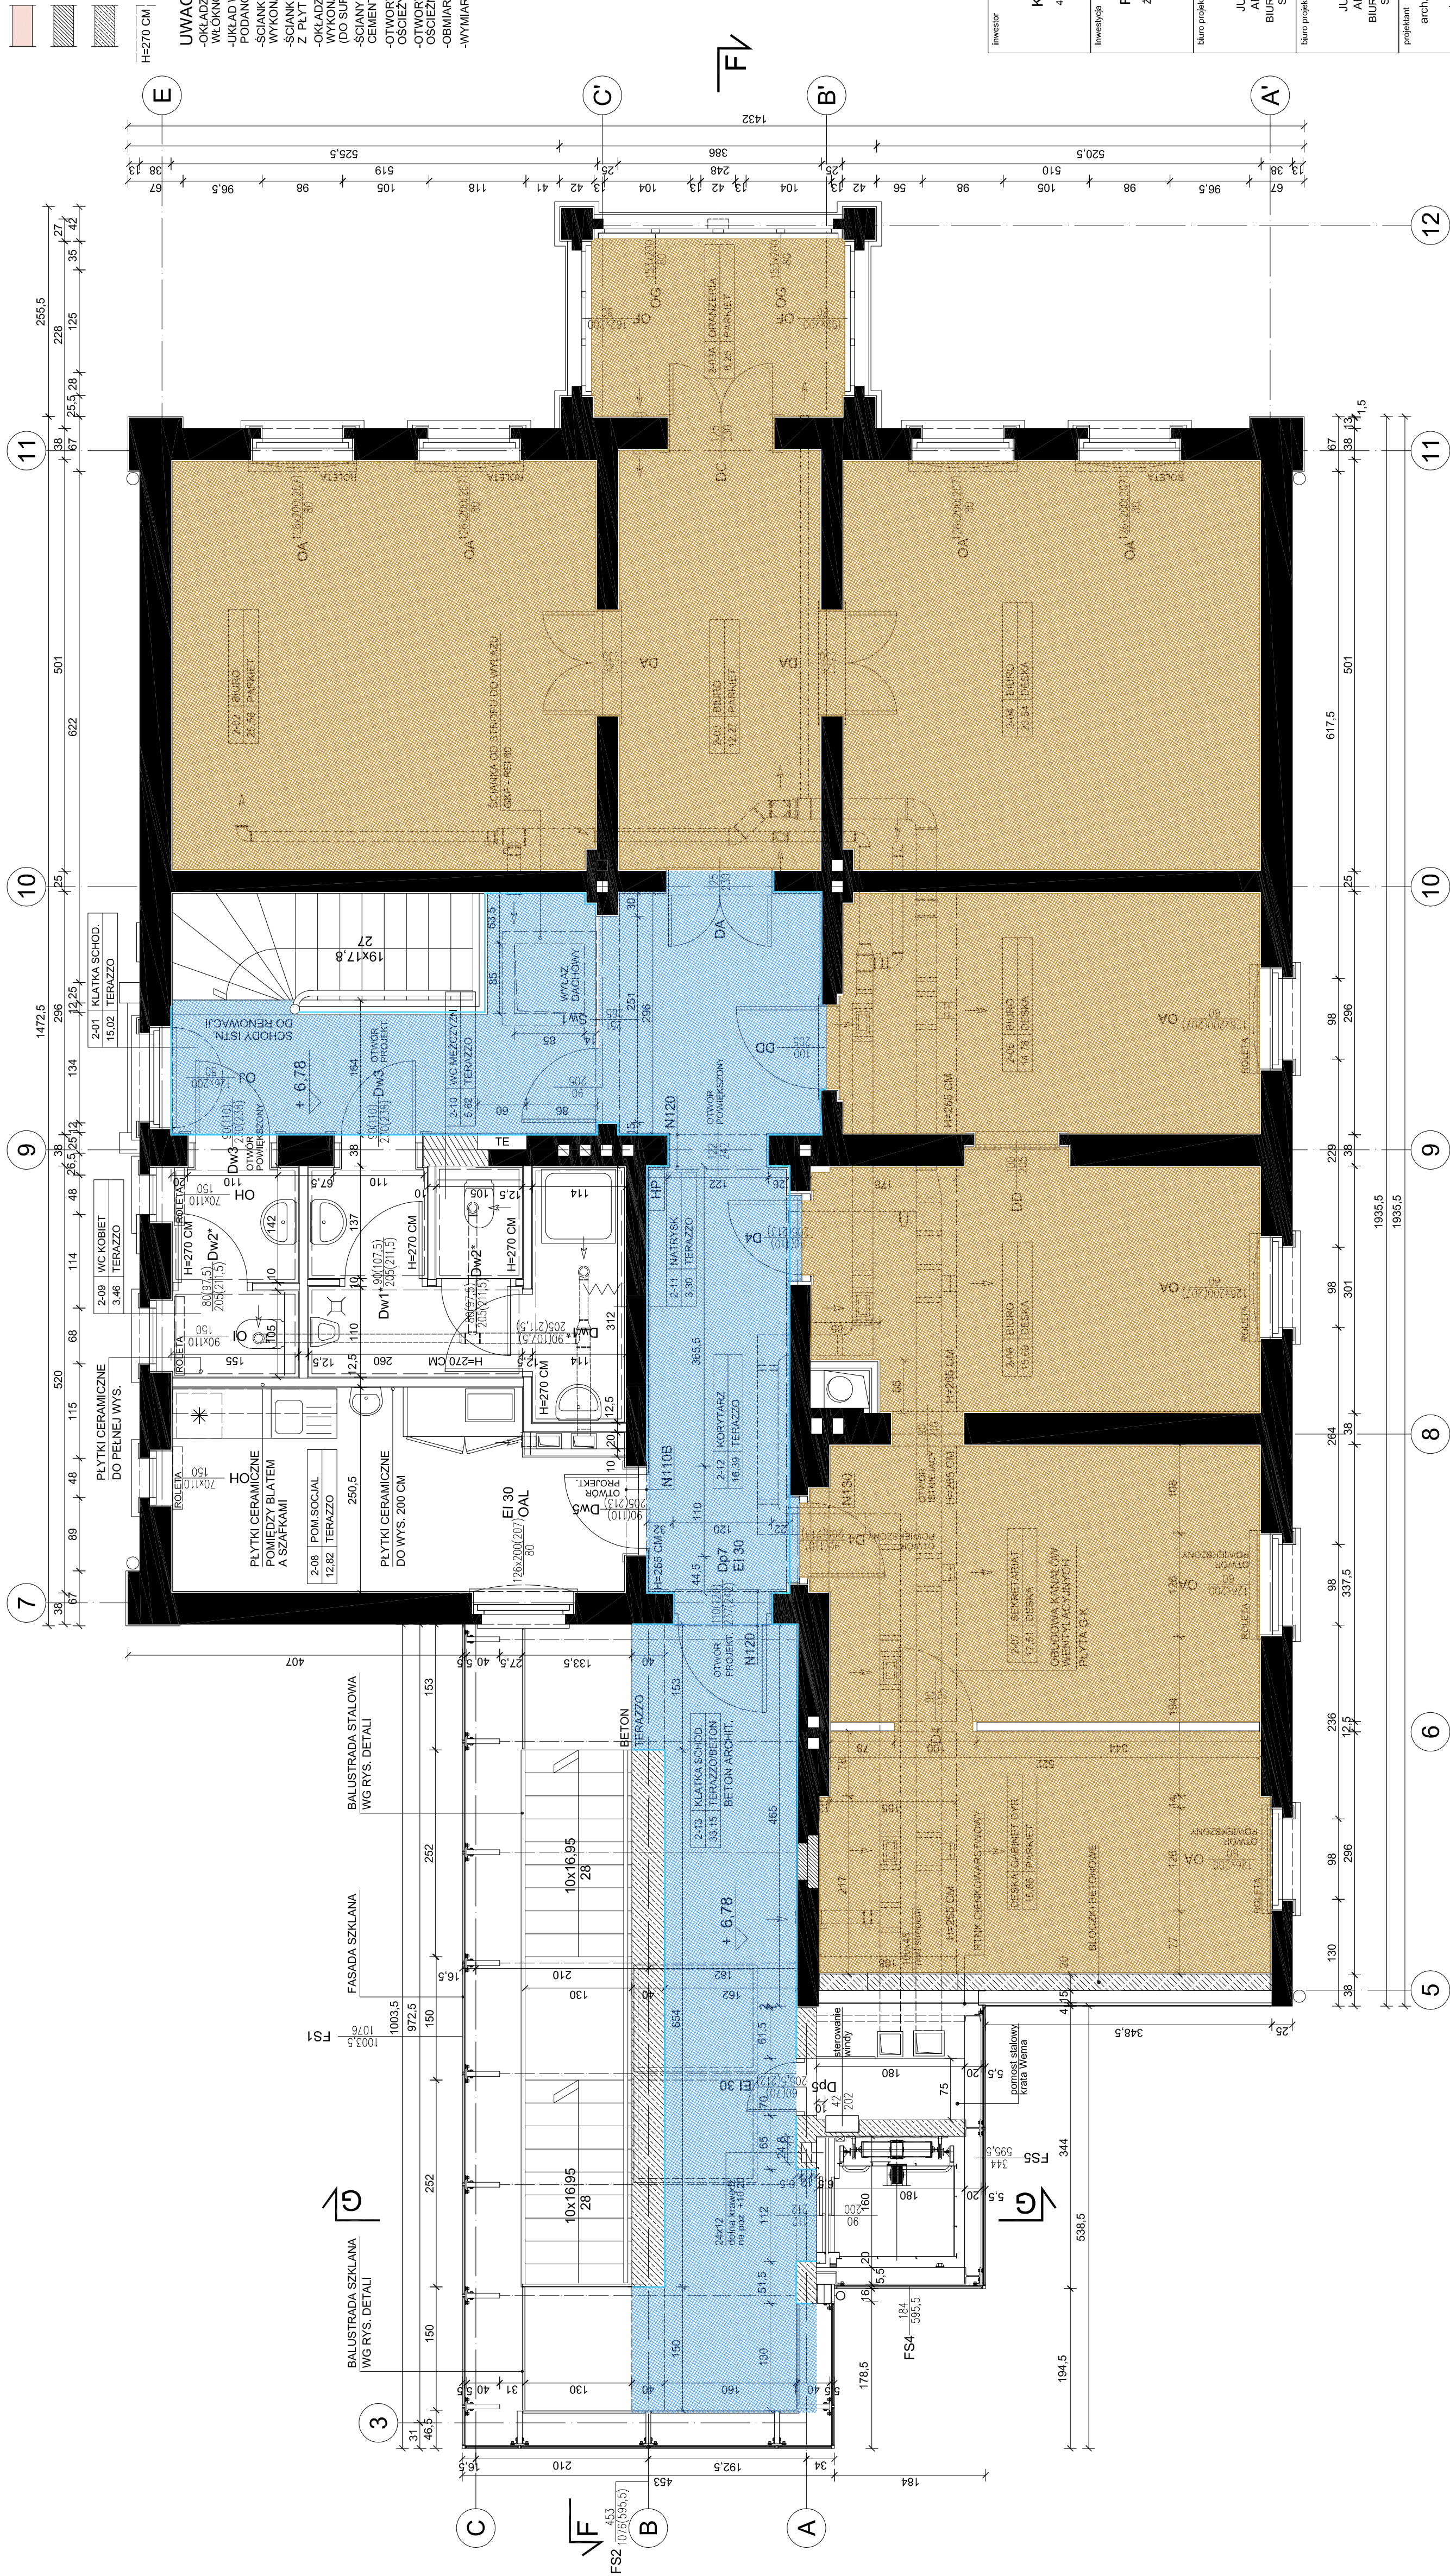


270 CM
SUFIT PODWIESZNY Z PŁYT GK NA RUSZCIE STALOWYM / WYSOKOŚĆ NAD POSADZKĄ

UWAGI

[illegible]

ZAMIANA POSADZEK NA POSADZKĘ	
KAMIENNA	45,80 m kw.
COKOLIKI	40,10 mb
DREWNIANA DESKA	136,59 m kw.
LUSTWA PRZYPODŁOGOWA	95,40 mb

Investor

inwestycja

biuro projekt

BIUF
AI
JL

projektant
arch
arch

projektant
arch
arch

opracował	arch.
-----------	-------

opracował	arch.
-----------	-------

sprawdził

sprawdził

data

data

data

data